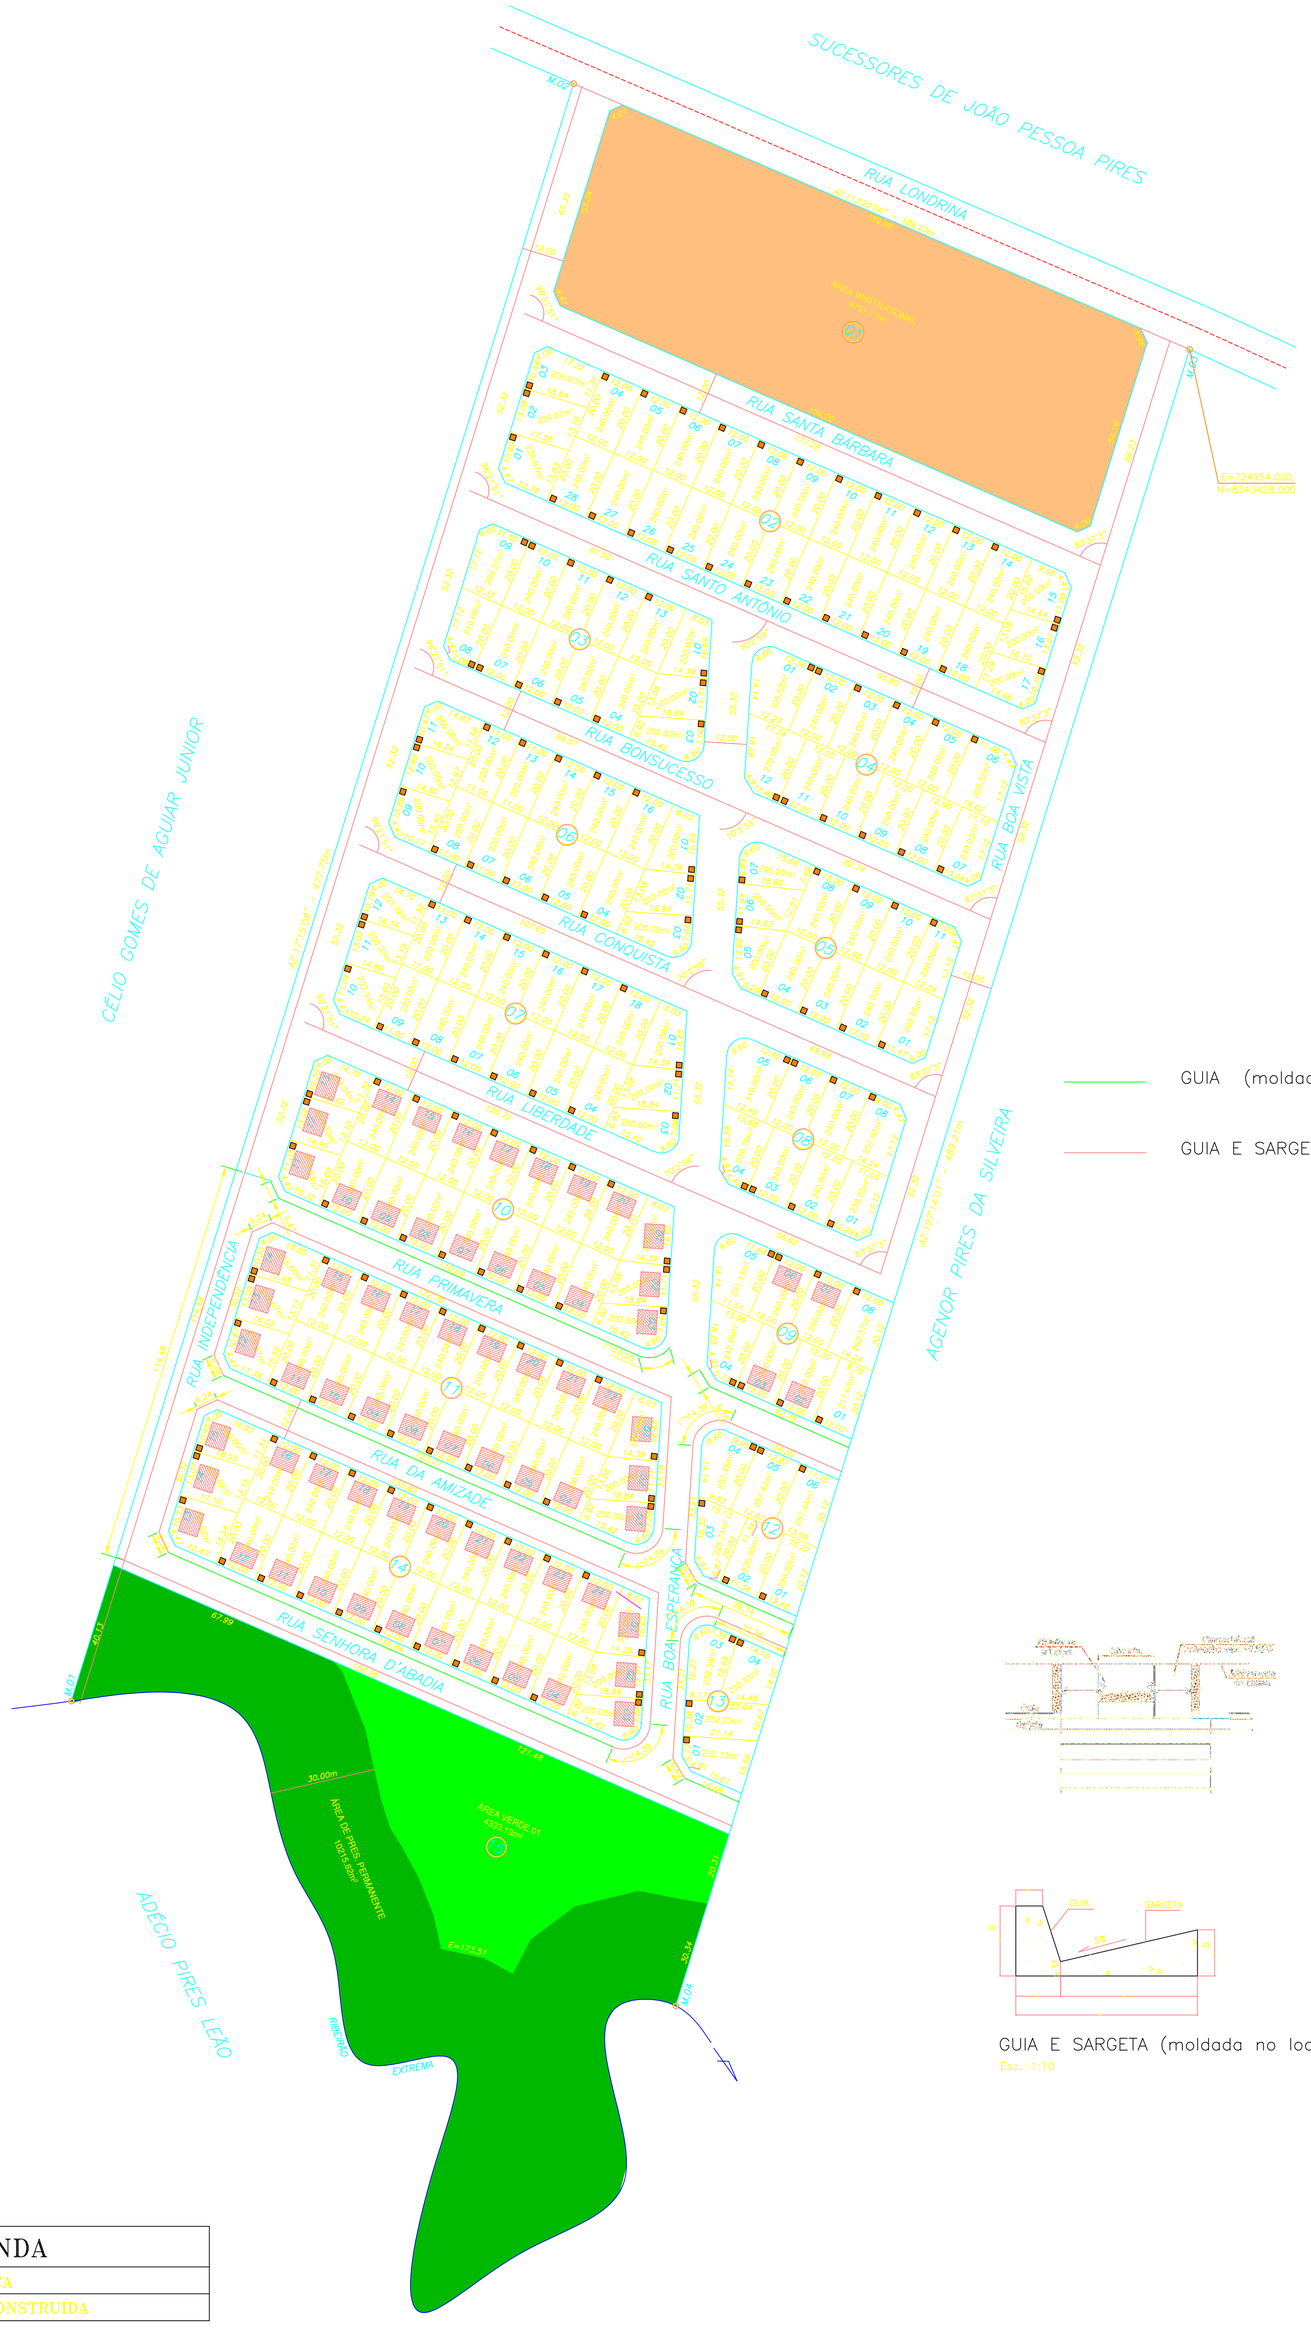

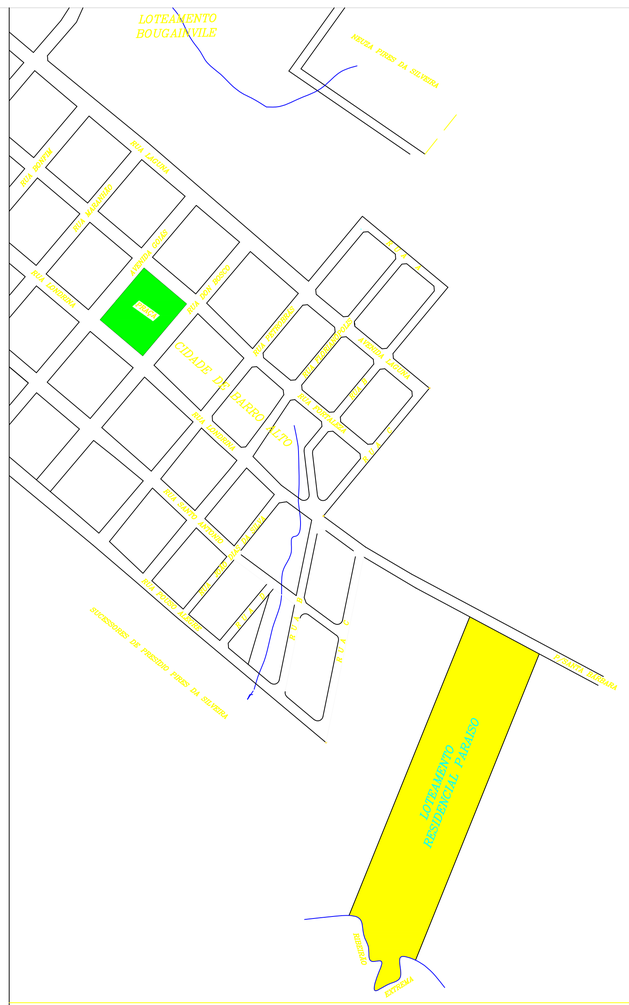

PLANTA DE SITUAÇAO – ESCALA 1/5.000

N.Q.

GUIA (moldada no local)

GUIA E SARGETA (moldada no local)

GUIA E SARGETA (moldada no local)
Esc. 1:10

QUADRO DE ÁREAS

DESCRIÇÃO	QUANTIDADE	ÁREA (m2)	PORC. (%)
LOTES	190	44.416,90	51,30
SISTEMA VIÁRIO	–	28.042,98	32,39
ÁREA INSTITUCIONAL	01	9.791,17	11,31
ÁREA VERDE	01	4.333,13	05,00
ÁREA LOTEADA	–	86.584,18	100.00
ÁREA DE PRES. PERMANENTE	01	10.215,82	–
TOTAL	–	96.800,00	–

LOTEAMENTO:

RESIDENCIAL MARIA ANTÔNIA

PROPRIETÁRIO:

PREFEITURA MUNICIPAL DE BARRO ALTO

AUTOR DO PROJETO:

LUIZ ALBERTO MARTINS
ENGª CIVIL–CREA 3038/D–GO

CONTEÚDO: GUIAS(MEIO–FIOS)–4/5

ESCALA:	DATA:	MUNICIPIO:
1:1000	FEV./2012	BARRO ALTO–GO

APROVAÇÃO:

LEGENDA

- FOSSA SÉPTICA
- CASA A SER CONSTRUIDA